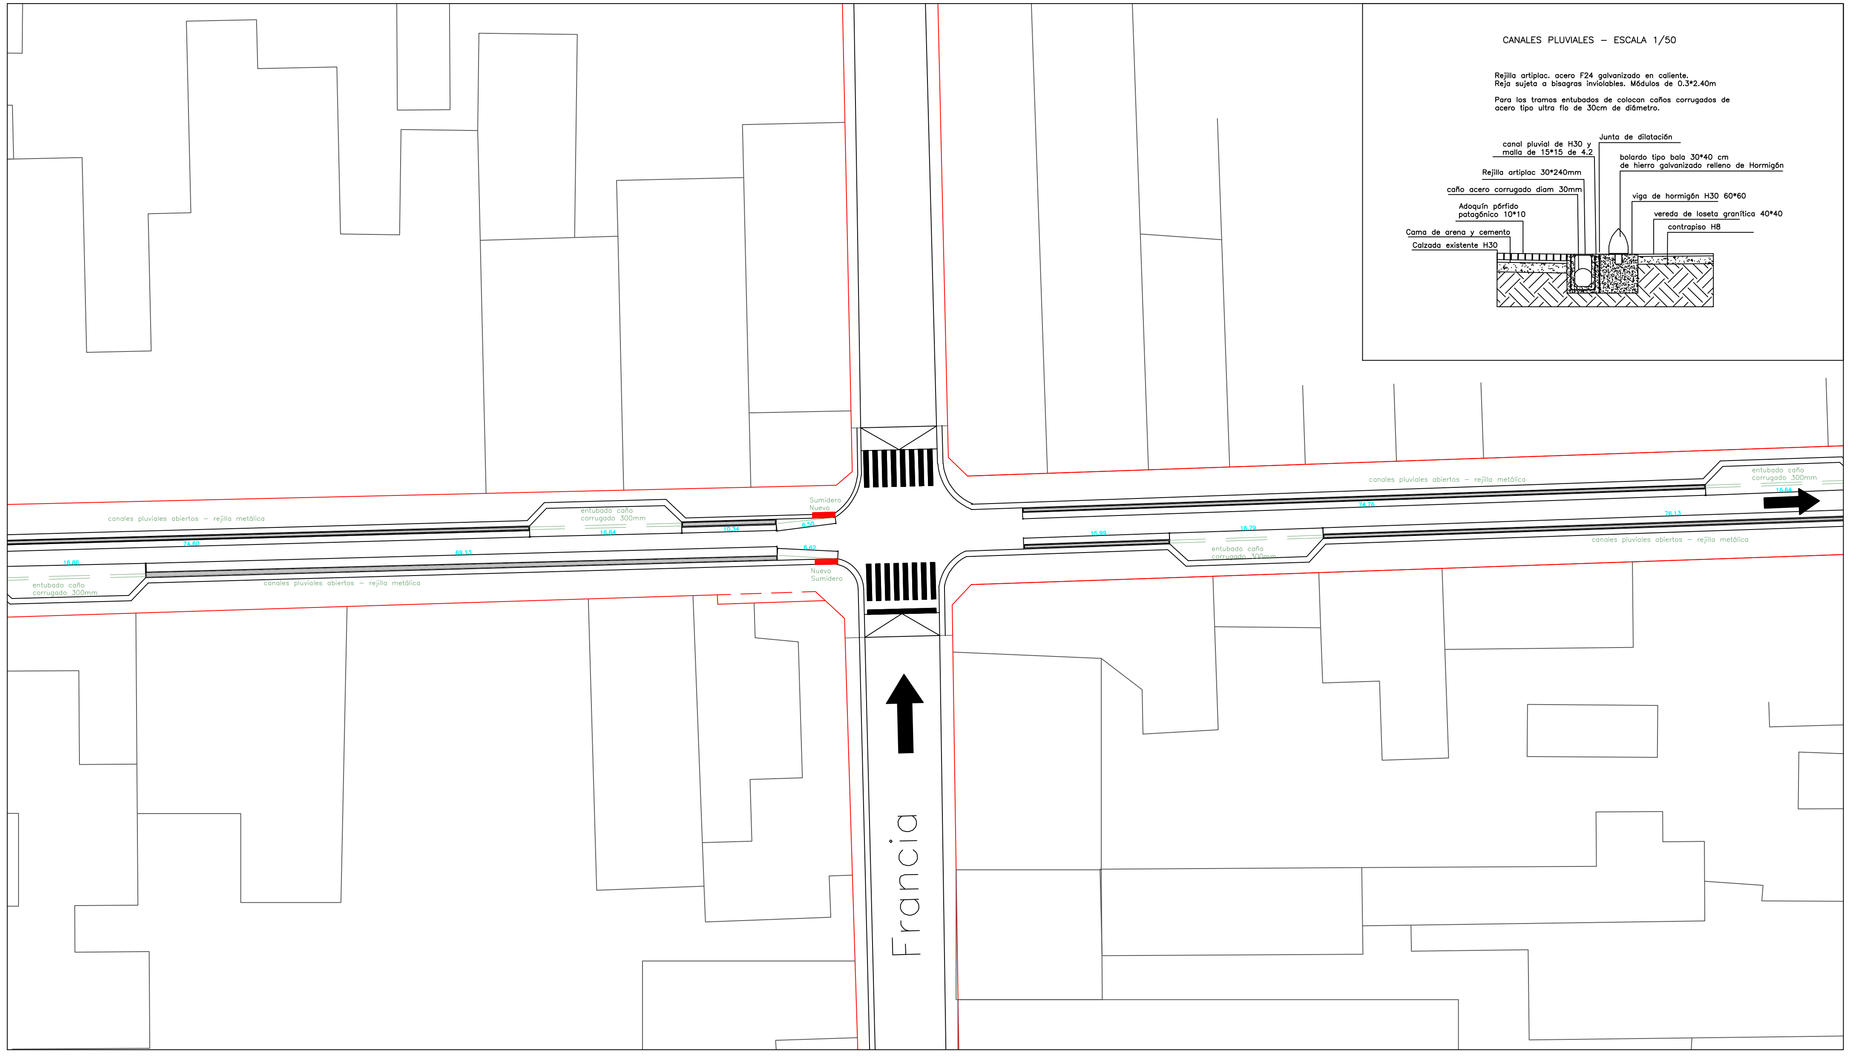

CANALES PLUVIALES – ESCALA 1/50

Rejilla artiplac. acero F24 galvanizado en caliente.
Reja sujeta a bisagras inviolables. Módulos de 0.3*2.40m

Para los tramos entubados de colocan caños corrugados de acero tipo ultra fla de 30cm de diámetro.

MUNICIPALIDAD DE LUJAN

SECRETARÍA DE OBRAS Y SERVICIOS PÚBLICOS

PLAN DE REMODELACIÓN DE CALLE SAN MARTÍN

ETAPA II

PROYECTO: PIEGO DE ESPECIFICACIONES TÉCNICAS

PLUVIALES

Escala: 1:500	Did.	Rev.	V°B°	POP P05b
Fecha: JULIO 2017	Archivo:			
	Etapa:			