


# MUNICIPALIDAD DE LUJAN

## SECRETARÍA DE OBRAS Y SERVICIOS PÚBLICOS

### PLAN DE REMODELACIÓN DE CALLE SAN MARTÍN ETAPA II

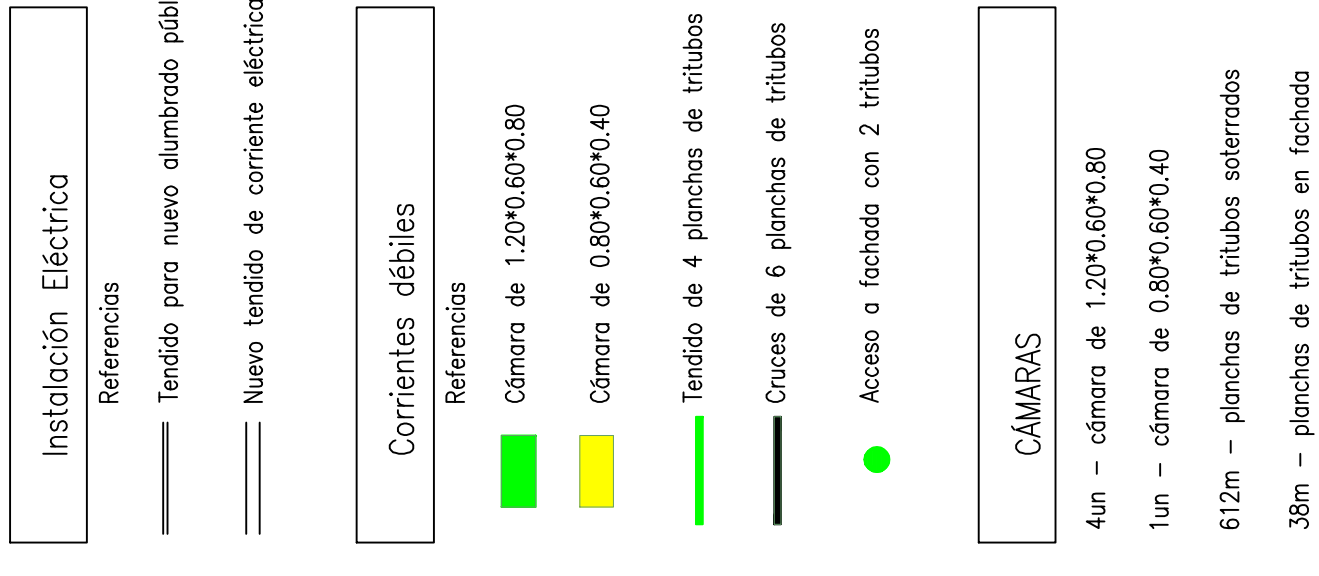

PROYECTO: PIEGO DE ESPECIFICACIONES TÉCNICAS

### TENSIONES DÉBILES - ALUMBRADO PÚBLICO

Escala: 1:250

Fecha: JULIO 2017

Did. Rev. V°B°

Archivo: Etapa:

POP  
P06C

