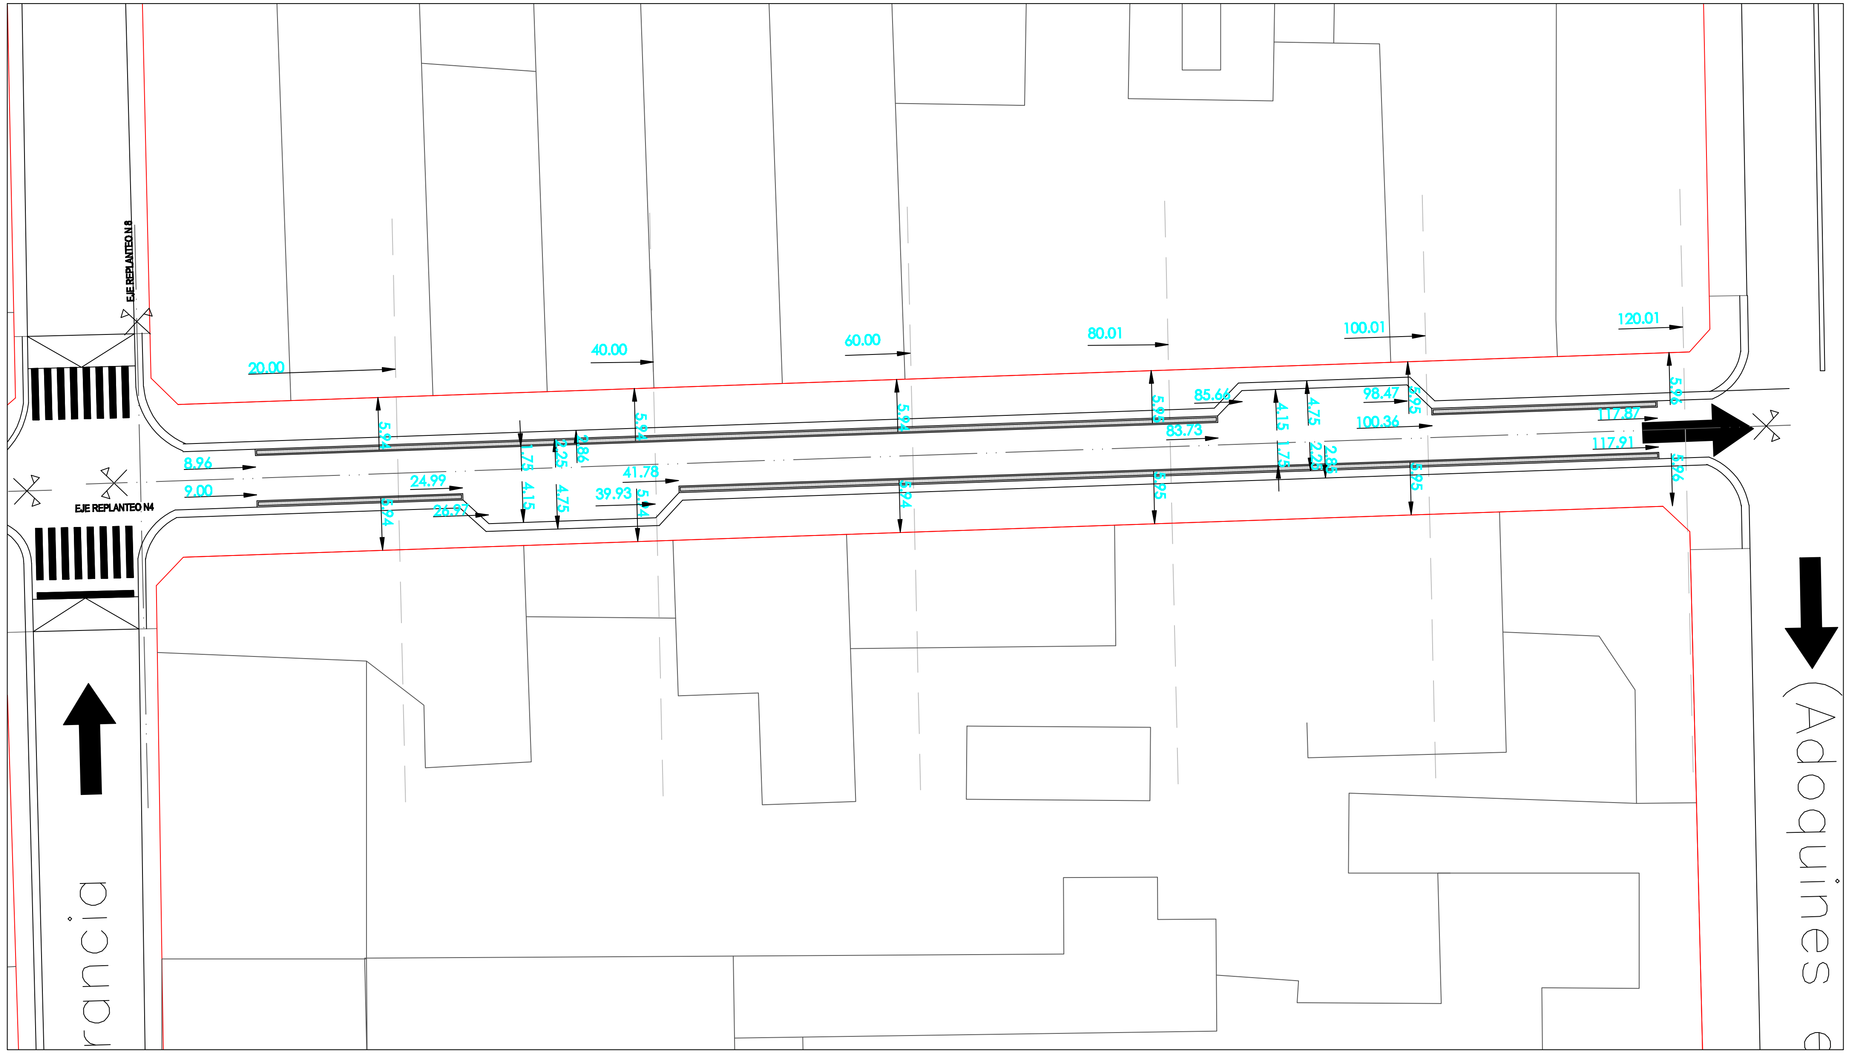

MUNICIPALIDAD DE LUJAN

SECRETARÍA DE OBRAS Y SERVICIOS PÚBLICOS

PLAN DE REMODELACIÓN DE CALLE SAN MARTÍN

ETAPA II

Calle San Martín entre Calles Colón e Italia

PROYECTO: PIEGO DE ESPECIFICACIONES TÉCNICAS

REPLANTEO

Escala: 1:400	Did.	Rev.	V°B°	POP R04
Fecha: JULIO 2017	Archivo:			
	Etapa:			