


# MUNICIPALIDAD DE LUJAN

SECRETARÍA DE OBRAS Y SERVICIOS PÚBLICOS



## PLAN DE REMODELACIÓN DE CALLE SAN MARTÍN ETAPA II

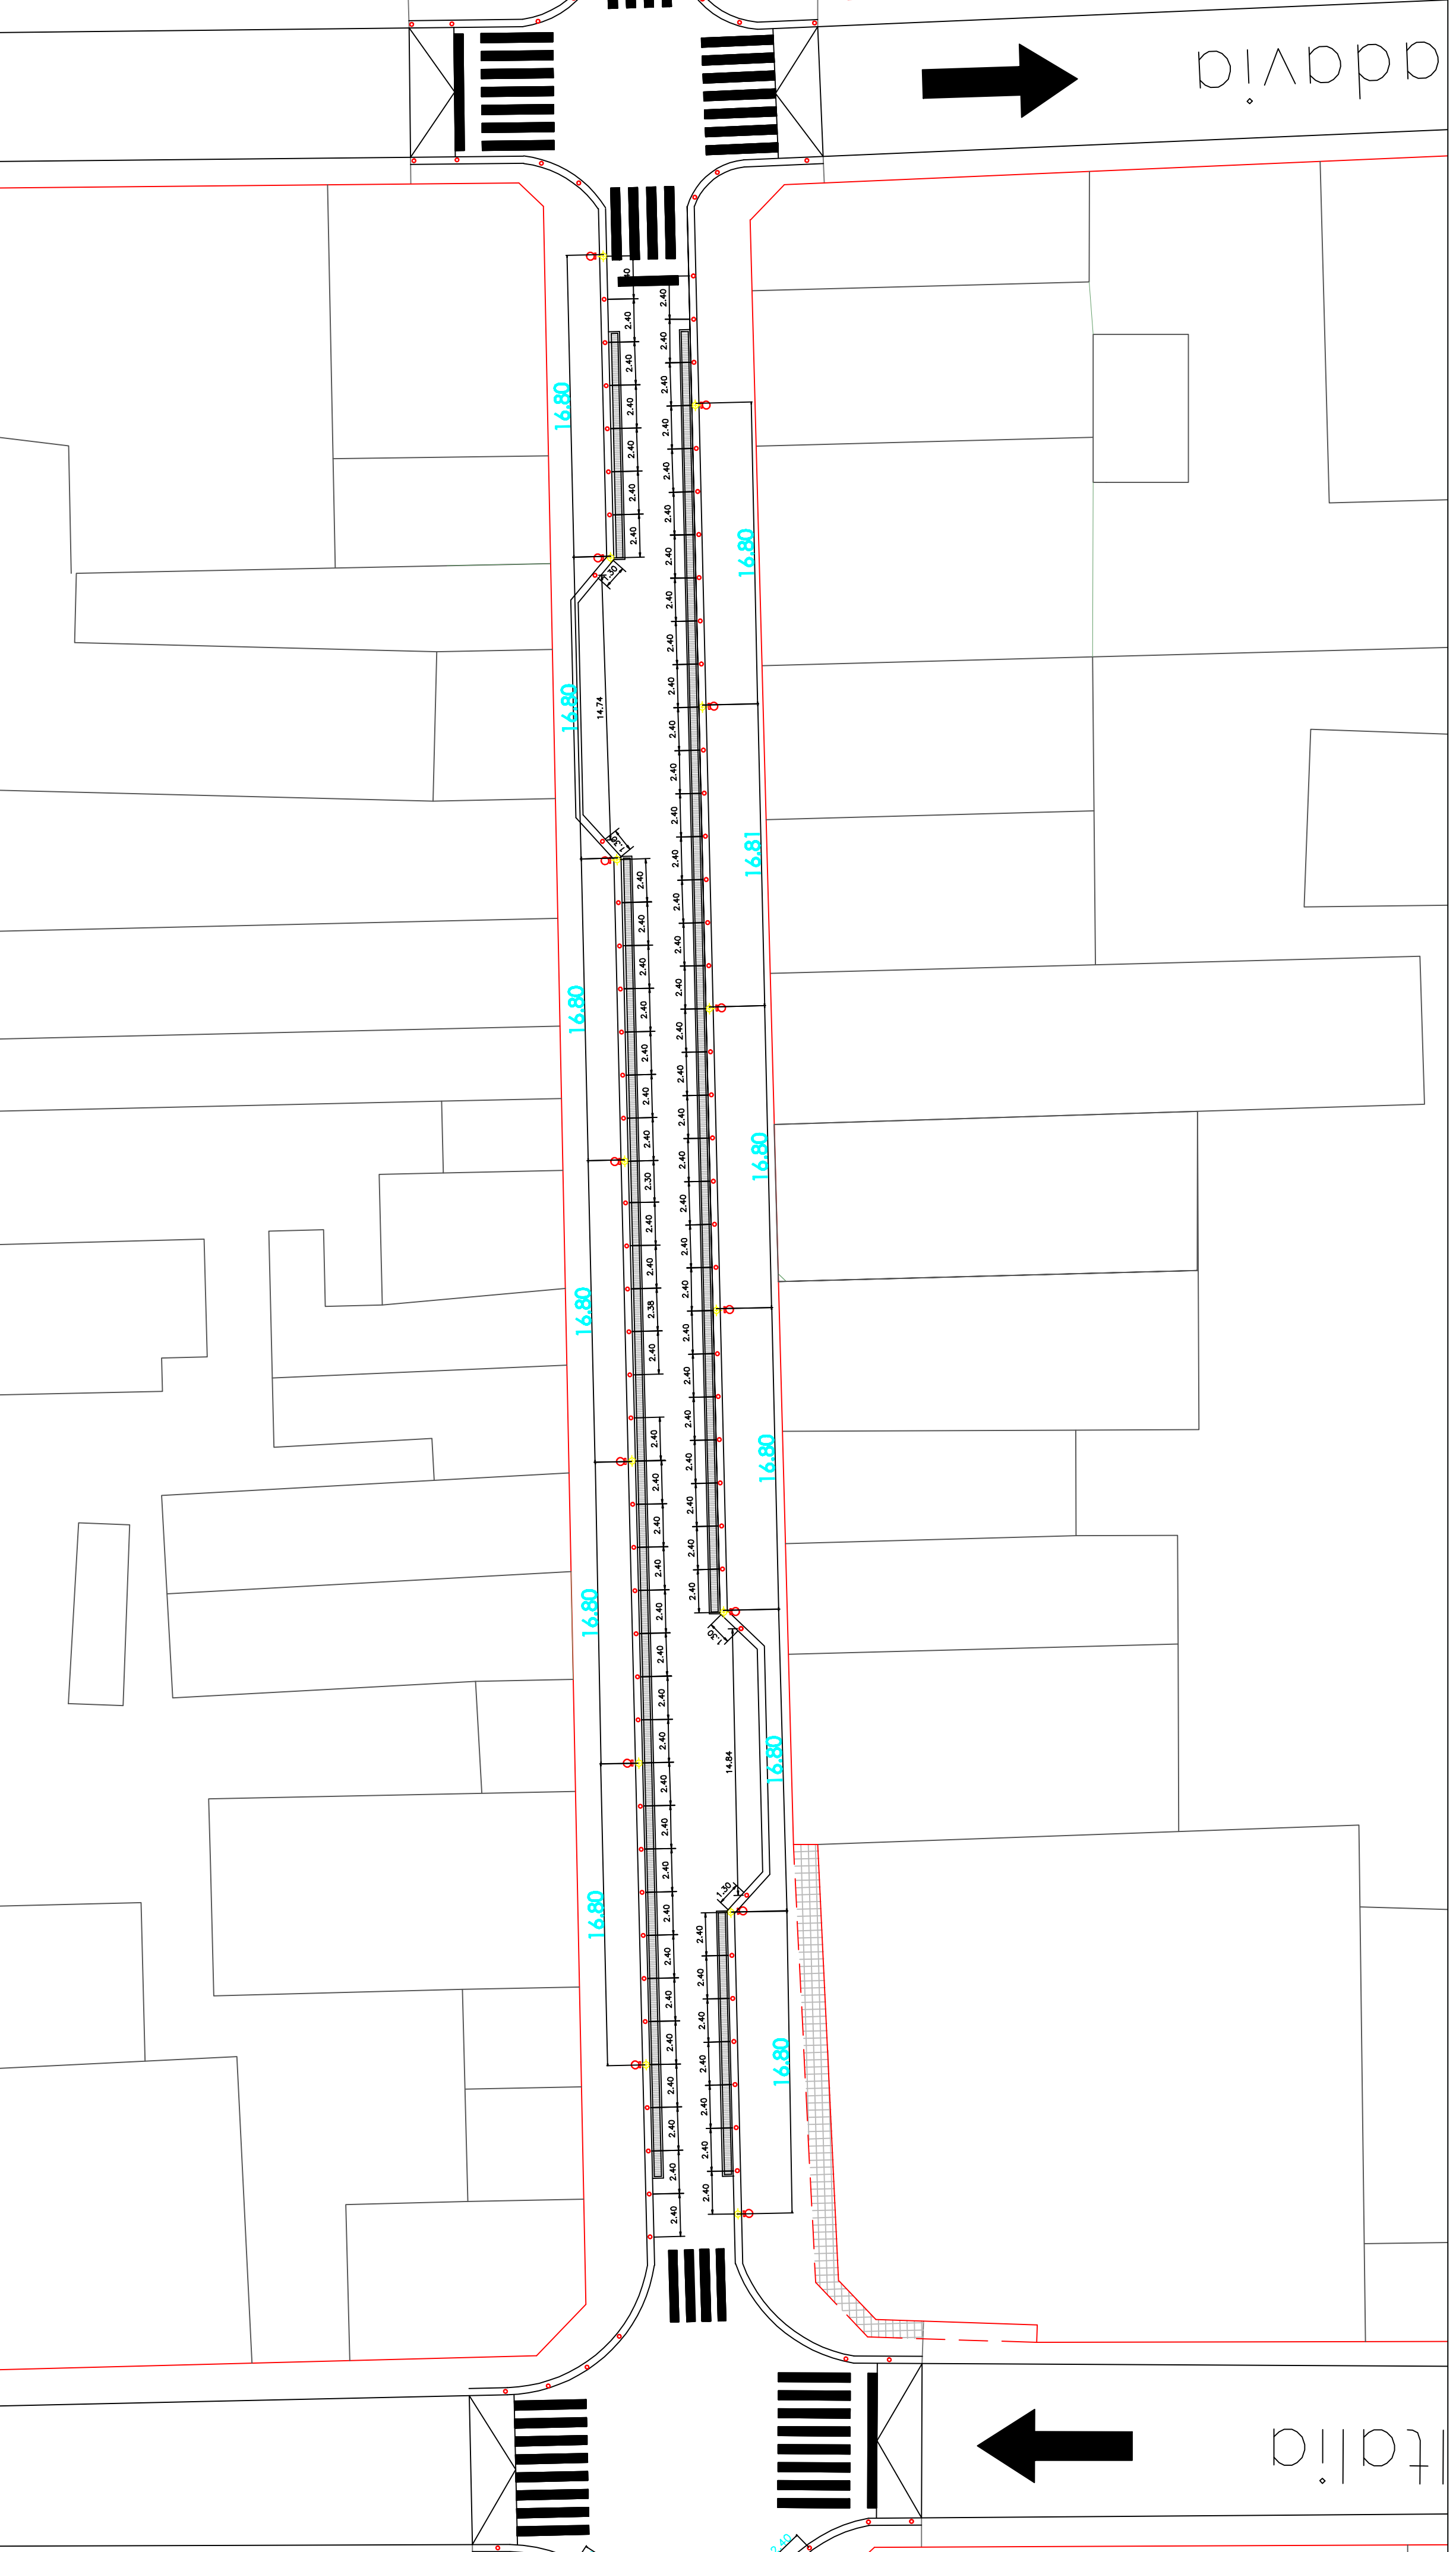

FAROLA ORNAMENTAL LED



CESTOS DE BASURA



BOLARDO TIPO BALA

PROYECTO: PIEGO DE ESPECIFICACIONES TÉCNICAS

**MOBILIARIO URBANO**  
cuadra entre calles Italia y Rivadavia

Escala: 1:250	Did.	Rev.	V°B°
Fecha: JULIO 2017	Archivo:		
	Etapa:		

**POP**  
**P 04b**