


MUNICIPALIDAD DE LUJAN

SECRETARÍA DE OBRAS Y SERVICIOS PÚBLICOS

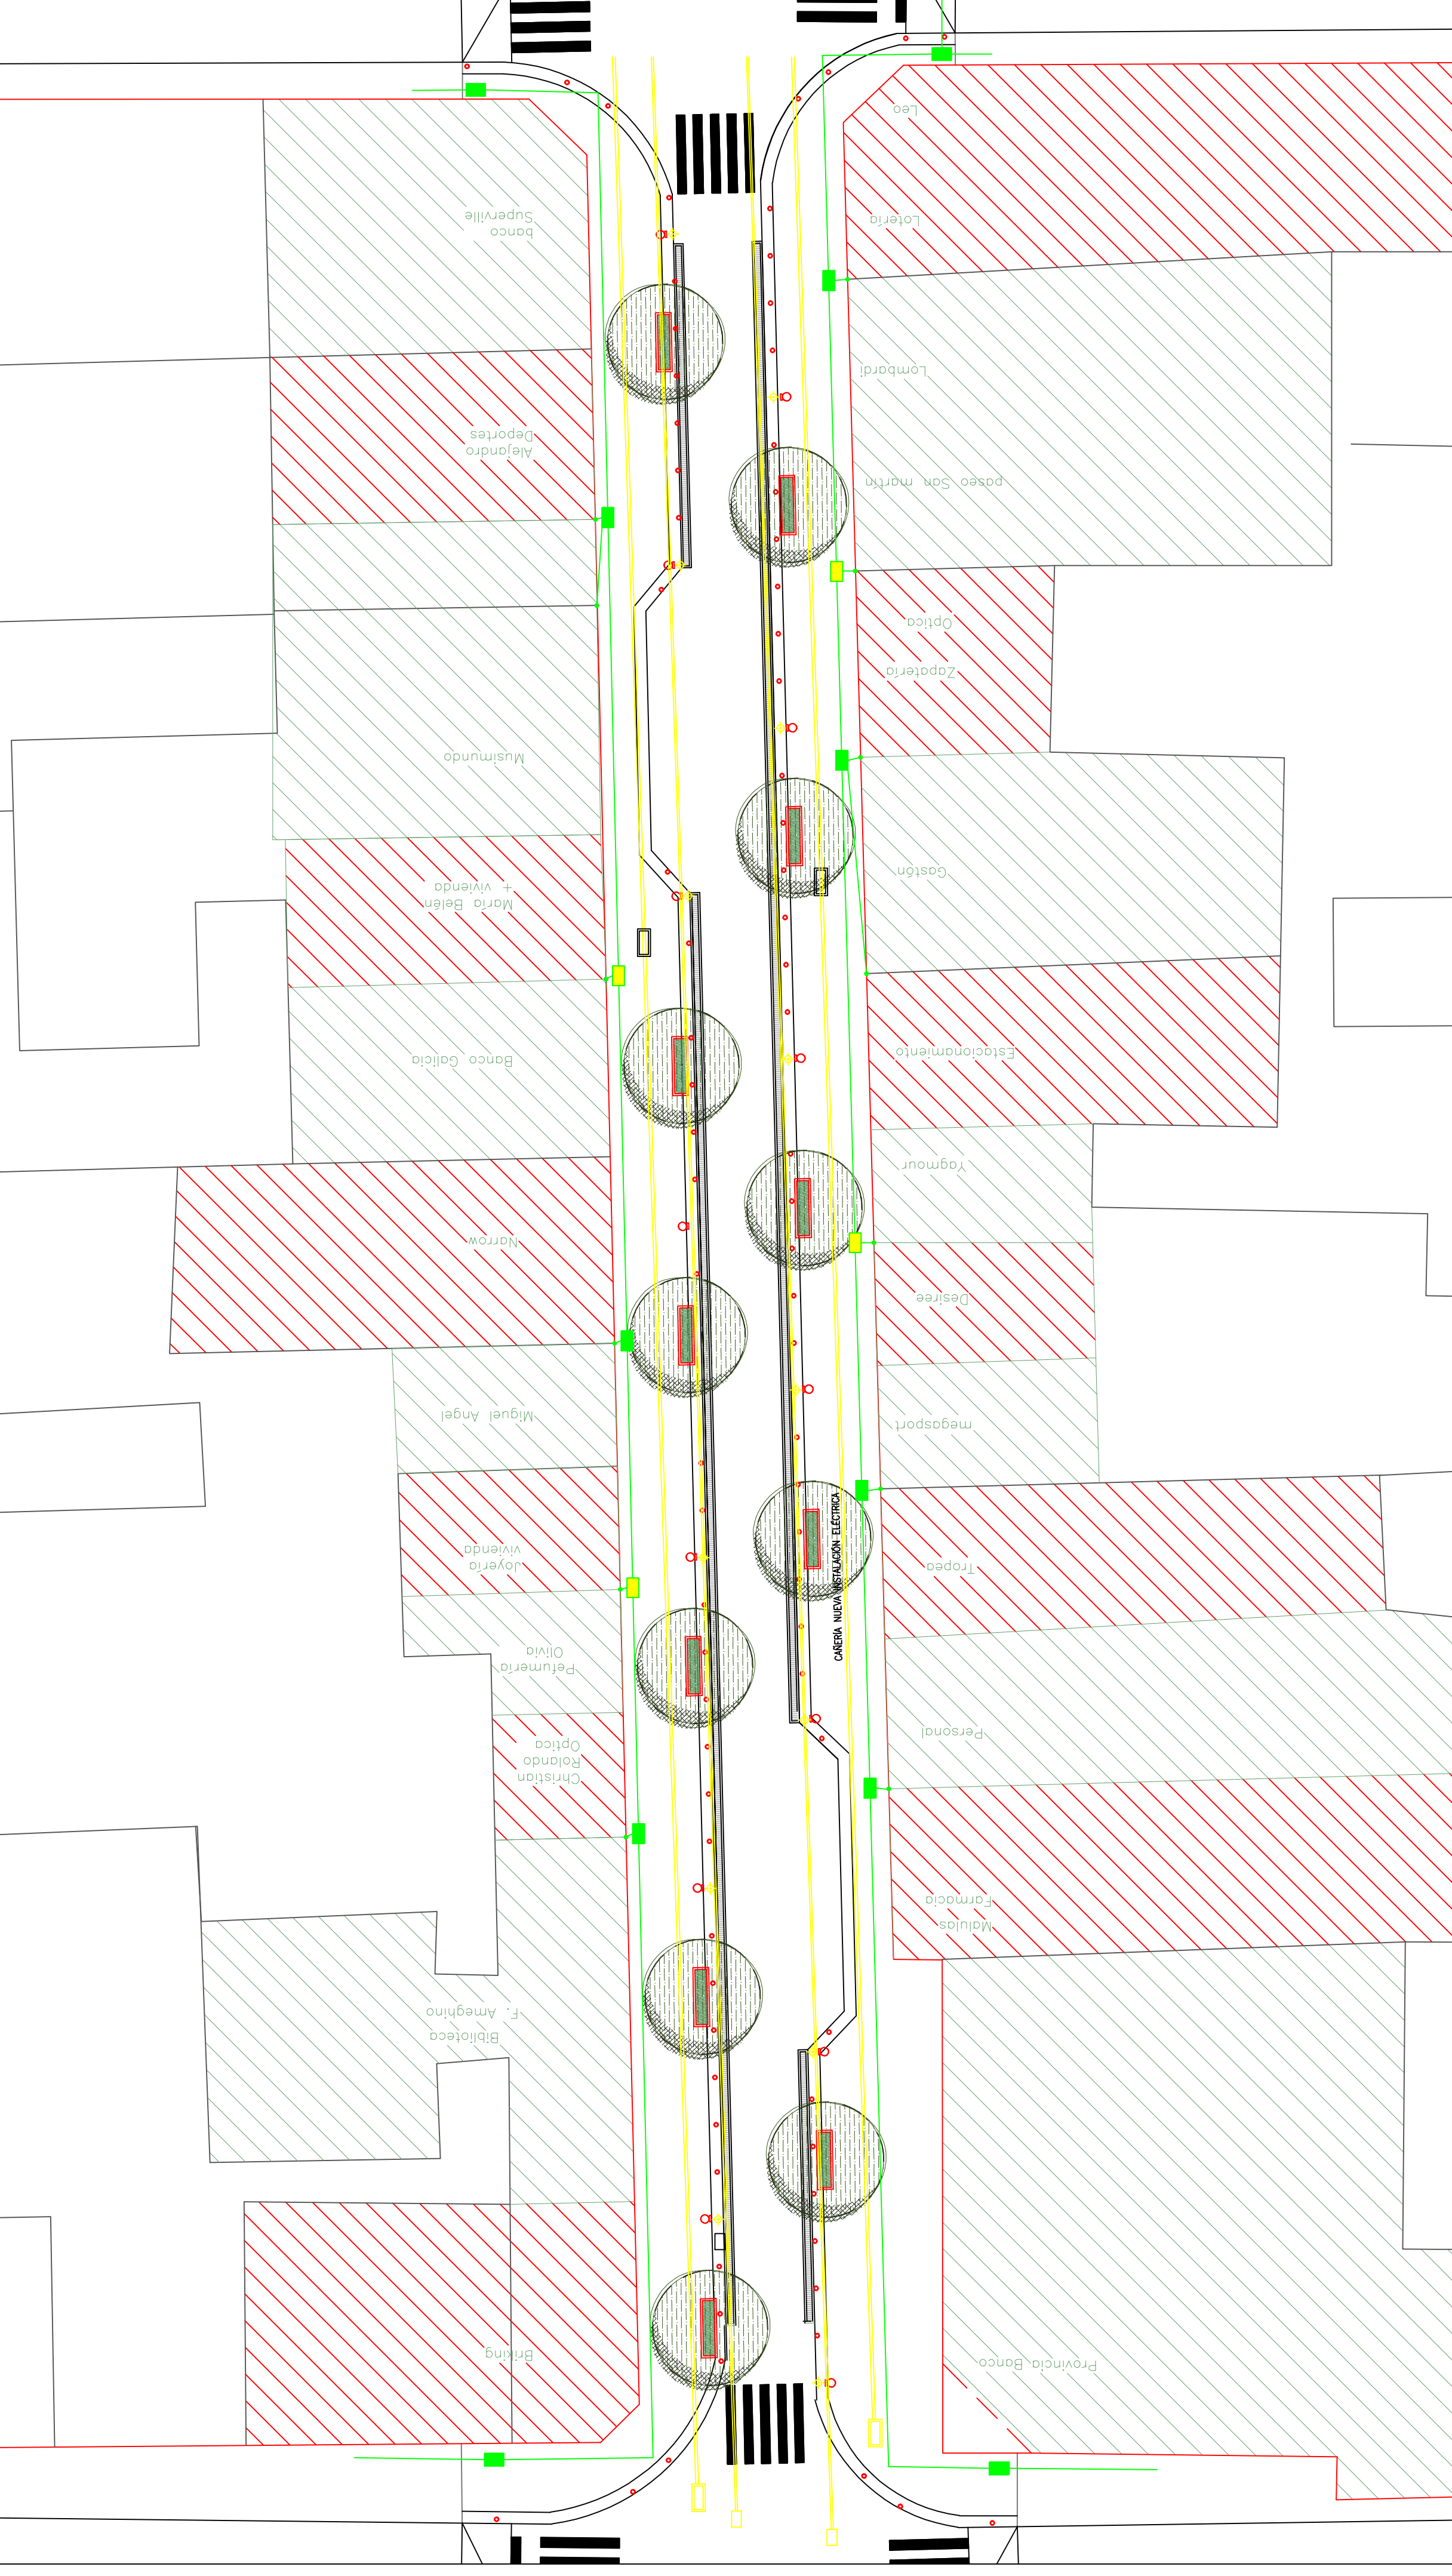

PLAN DE REMODELACIÓN DE CALLE SAN MARTÍN ETAPA II

- Instalación Eléctrica
- Referencias
 - Tendido para nuevo alumbrado público
 - Nuevo tendido de corriente eléctrica
- Corrientes débiles
 - Referencias
 - Cámara de 1.20*0.60*0.80
 - Cámara de 0.80*0.60*0.40
 - Tendido de 4 planchas de tritubos
 - Cruces de 6 planchas de tritubos
 - Acceso a fachada con 2 tritubos
- CÁMARAS
 - 4un - cámara de 1.20*0.60*0.80
 - 1un - cámara de 0.80*0.60*0.40
 - 612m - planchas de tritubos soterrados
 - 38m - planchas de tritubos en fachada

PROYECTO: PIEGO DE ESPECIFICACIONES TÉCNICAS

TENSIONES DÉBILES - ALUMBRADO PÚBLICO

Escala: 1:250	Did.	Rev.	V°B°
Fecha: JULIO 2017	Archivo:		POP
	Etapa:		P06a