


# MUNICIPALIDAD DE LUJAN

## SECRETARÍA DE OBRAS Y SERVICIOS PÚBLICOS

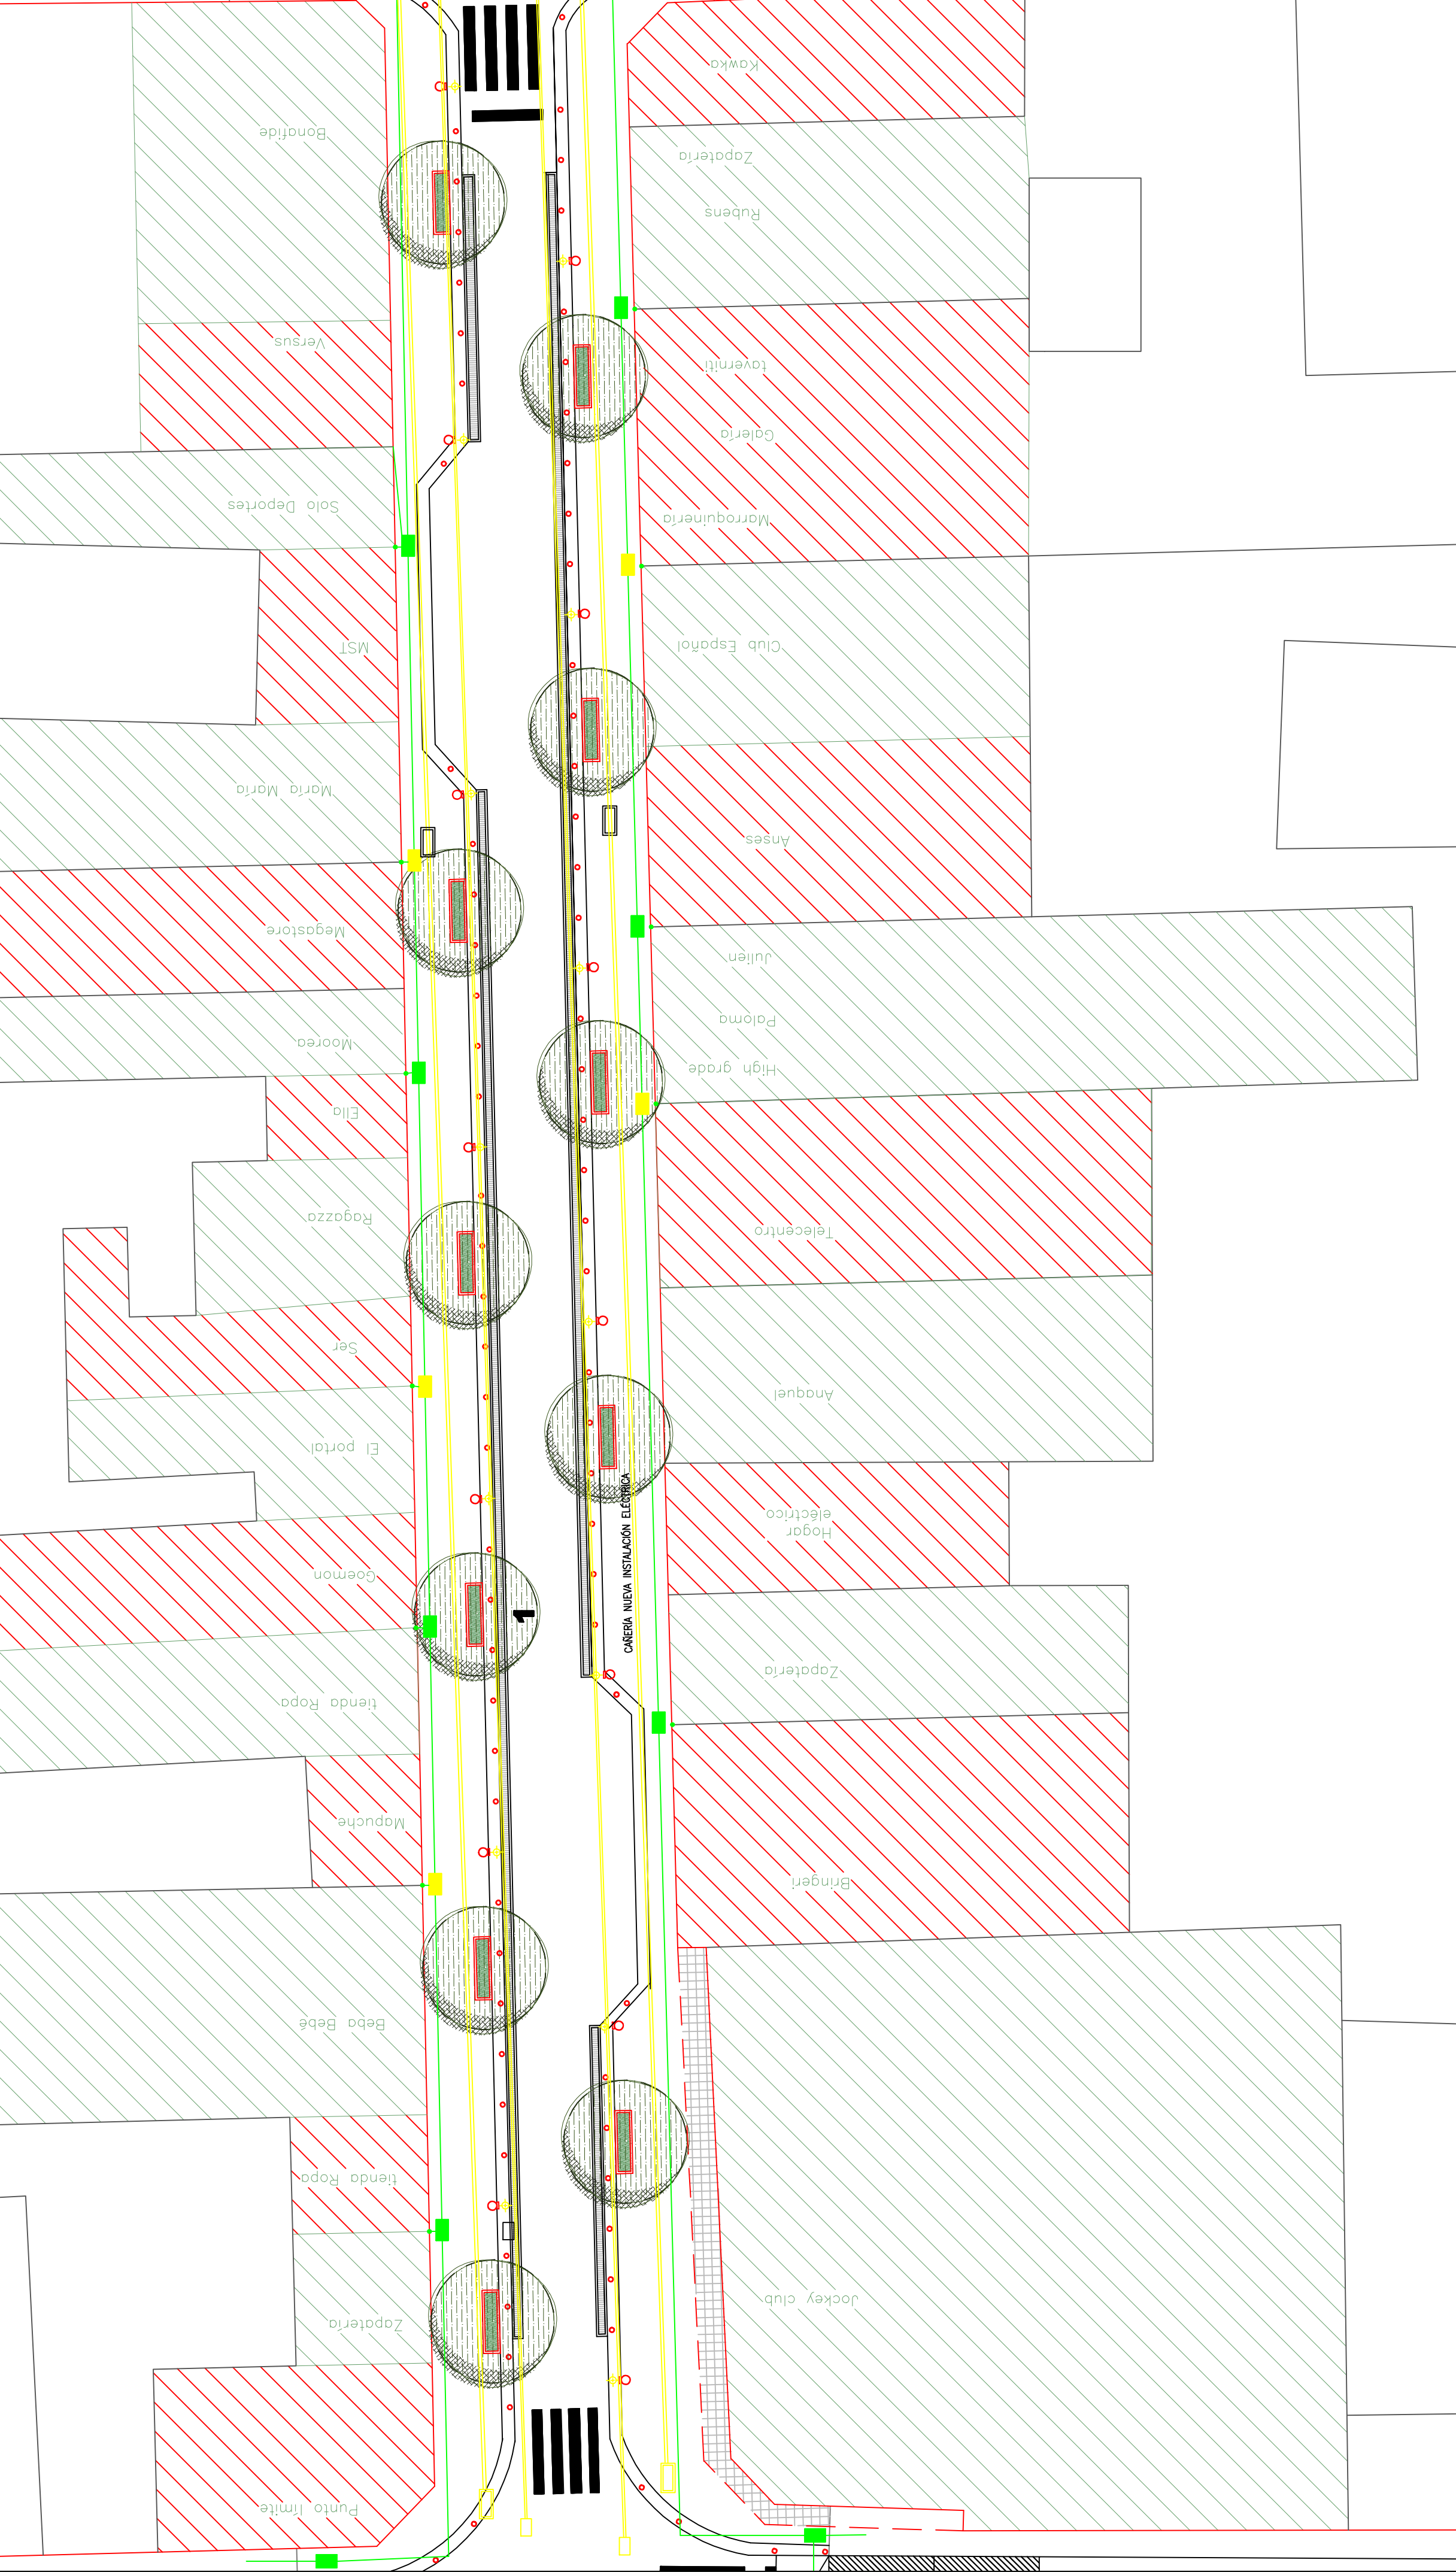

### PLAN DE REMODELACIÓN DE CALLE SAN MARTÍN ETAPA II

- Instalación Eléctrica**
- Referencias
  - Tendido para nuevo alumbrado público
  - Nuevo tendido de corriente eléctrica
- Corrientes débiles**
- Referencias
  - Cámara de 1.20\*0.60\*0.80
  - Cámara de 0.80\*0.60\*0.40
  - Tendido de 4 planchas de tritubos
  - Cruces de 6 planchas de tritubos
  - Acceso a fachada con 2 tritubos
- CÁMARAS**

  - 4un – cámara de 1.20\*0.60\*0.80
  - 1un – cámara de 0.80\*0.60\*0.40
  - 612m – planchas de tritubos soterrados
  - 38m – planchas de tritubos en fachada

PROYECTO: PIEGO DE ESPECIFICACIONES TÉCNICAS

### TENSIONES DÉBILES - ALUMBRADO PÚBLICO

Escala: 1:250	Did.	Rev.	V°B°
Fecha: JULIO 2017	Archivo:		POP
	Etapa:		P06b